


AVENIDA

PLANTA BAJA L.COMERCIAL

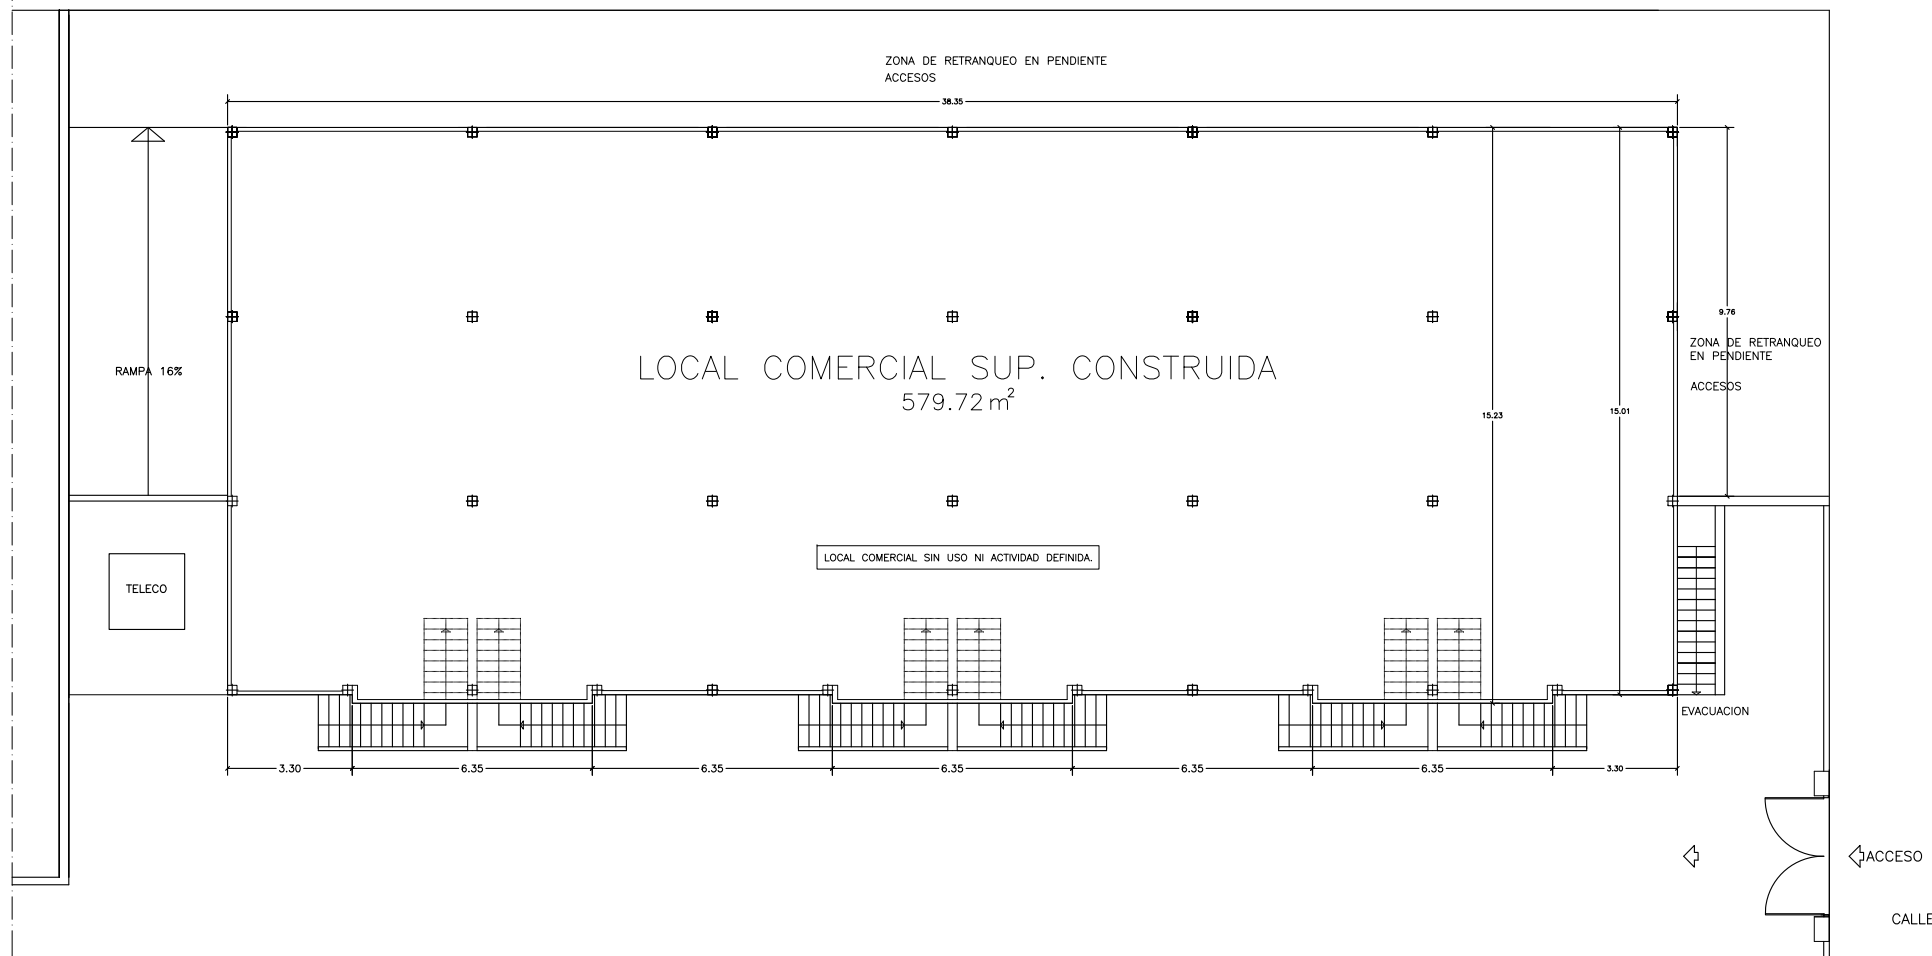

**CONSTRUCCIONES
INGLES e HIJOS, S.L.**

C/. Los Sánchez, 6 – Telf. 968 37 03 62
30590 SUCINA (Murcia)

C.I.F. B-30407092

PLANO	ESCALA
SUPERFICIE PL. BAJA	1/200
OBRA	FECHA
LOCAL COMERCIAL- LA RIBERA	23-07-08